



Objekt – EBA QV

2024

Beiblatt Praktische Arbeit

Vorarbeiten 1. Tag

- Porenbeton zuschneiden und versetzen

Wandbelag Ansicht A

- 15 x 30 cm Steingutplatten
- Verlegung Kreuzfugen, Fugenbreite 2 mm

Vormauerung

Ansicht A / C und Wandbelag Ansicht B

- 20 x 40 cm Steingutplatten
- Verlegung Kreuzfugen, Fugenbreite 2 mm

Einteilungen

- Plattenanschnitte, die auf den Plänen mit dem gleichen Buchstaben (a - e) angeschrieben sind, sind gleich gross.

Schrotloch

- 1 Stück mit Einlagen (Masse Einlagen 6 x 12 cm, die Einlage ist mit einer 2mm Fuge umfasst)

Abschlussfries


- 8 Stück, zuschneiden aus 15 x 30 cm Platten, Friesbreite 10 cm (ohne Fugen)

Bodenbelag


- 30 x 60 cm Steingutplatten
- Verlegung Kreuzfugen, Fugenbreite 4 mm

Detail Masse Einlage

- Dreieck Seitenlänge 7 cm ohne Fugen

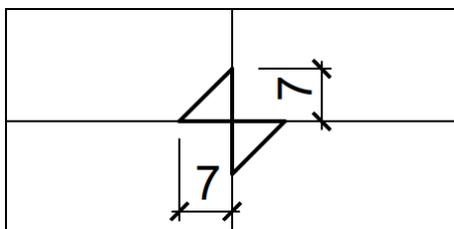


Grundriss

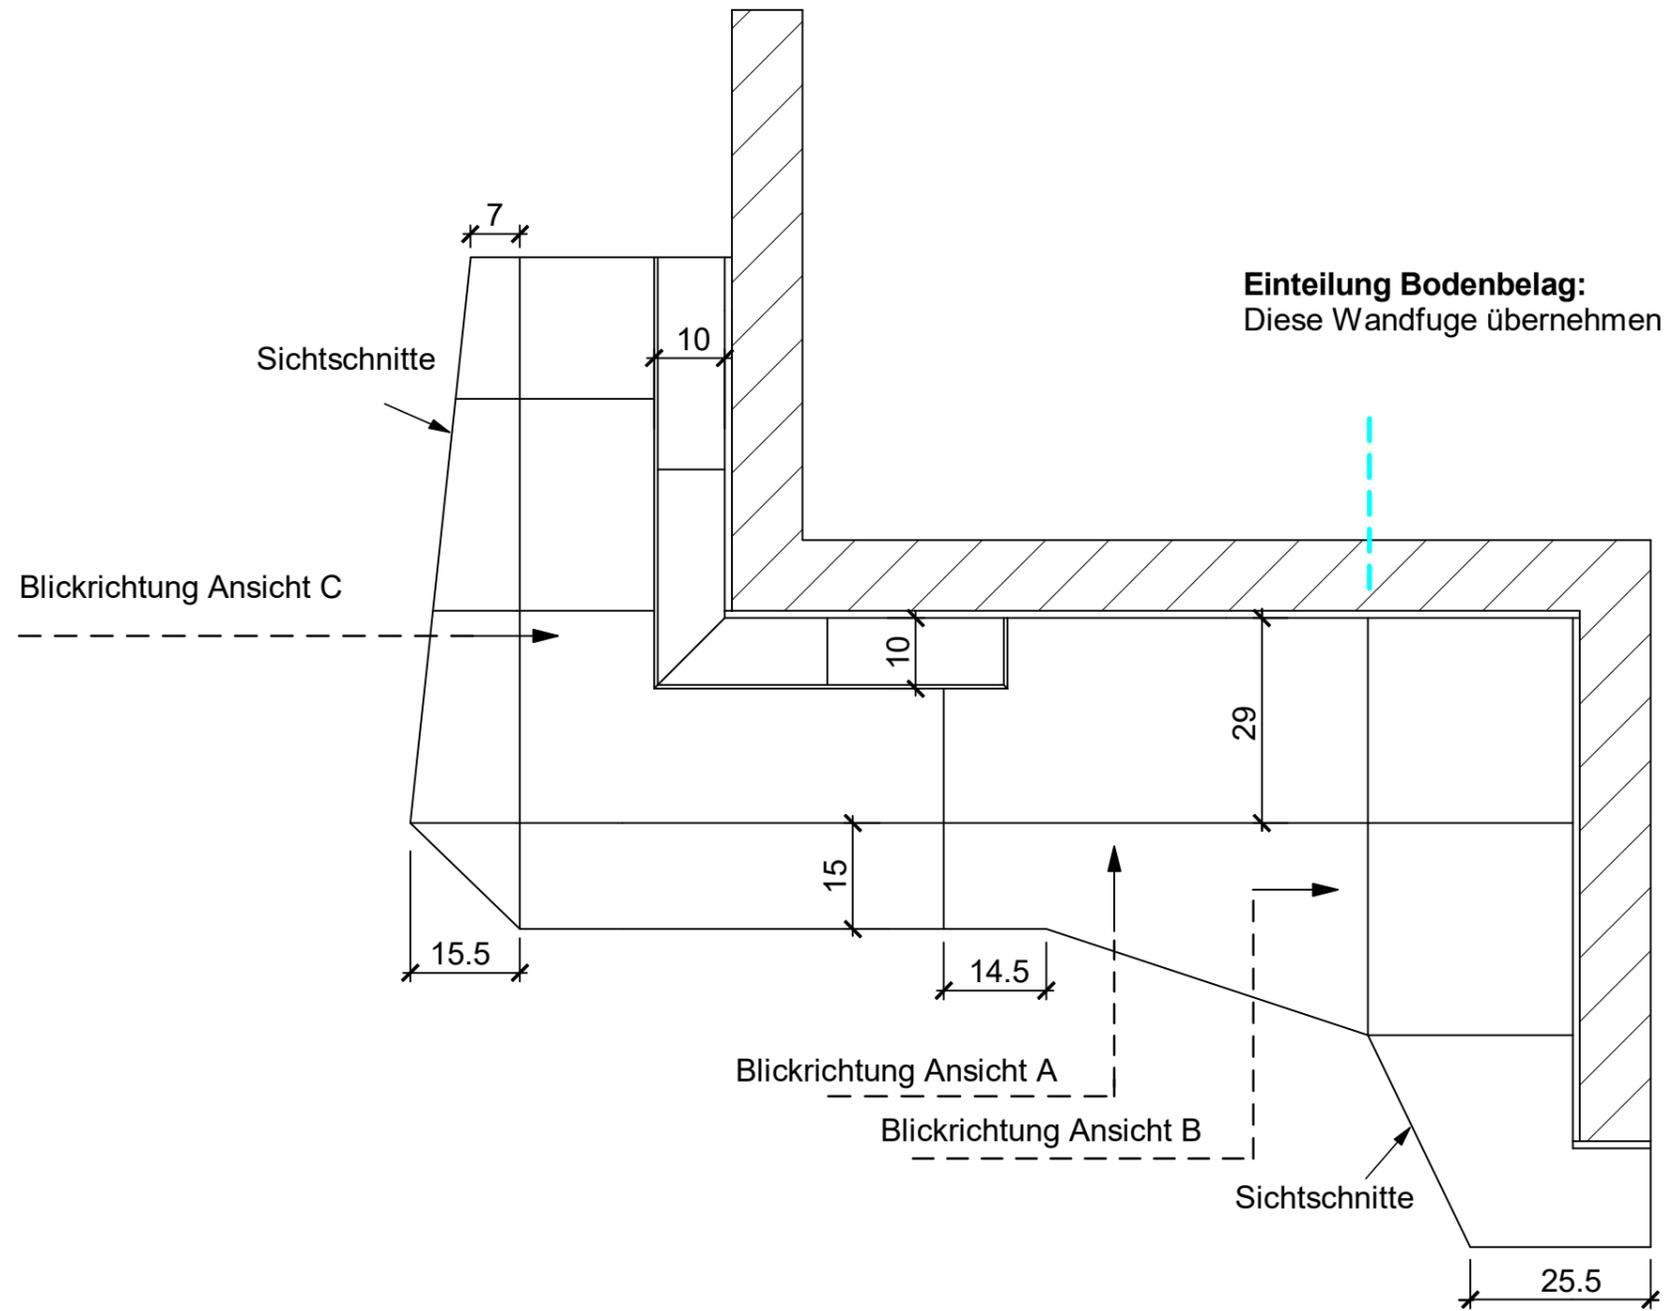

Einteilung Bodenbelag:
Diese Wandfuge übernehmen

Name		Objekt EBA Objekt QV	Massstab 1:10	Seite 1	Aufgabe
Klasse	Datum 2024			Visum	


Ansicht A

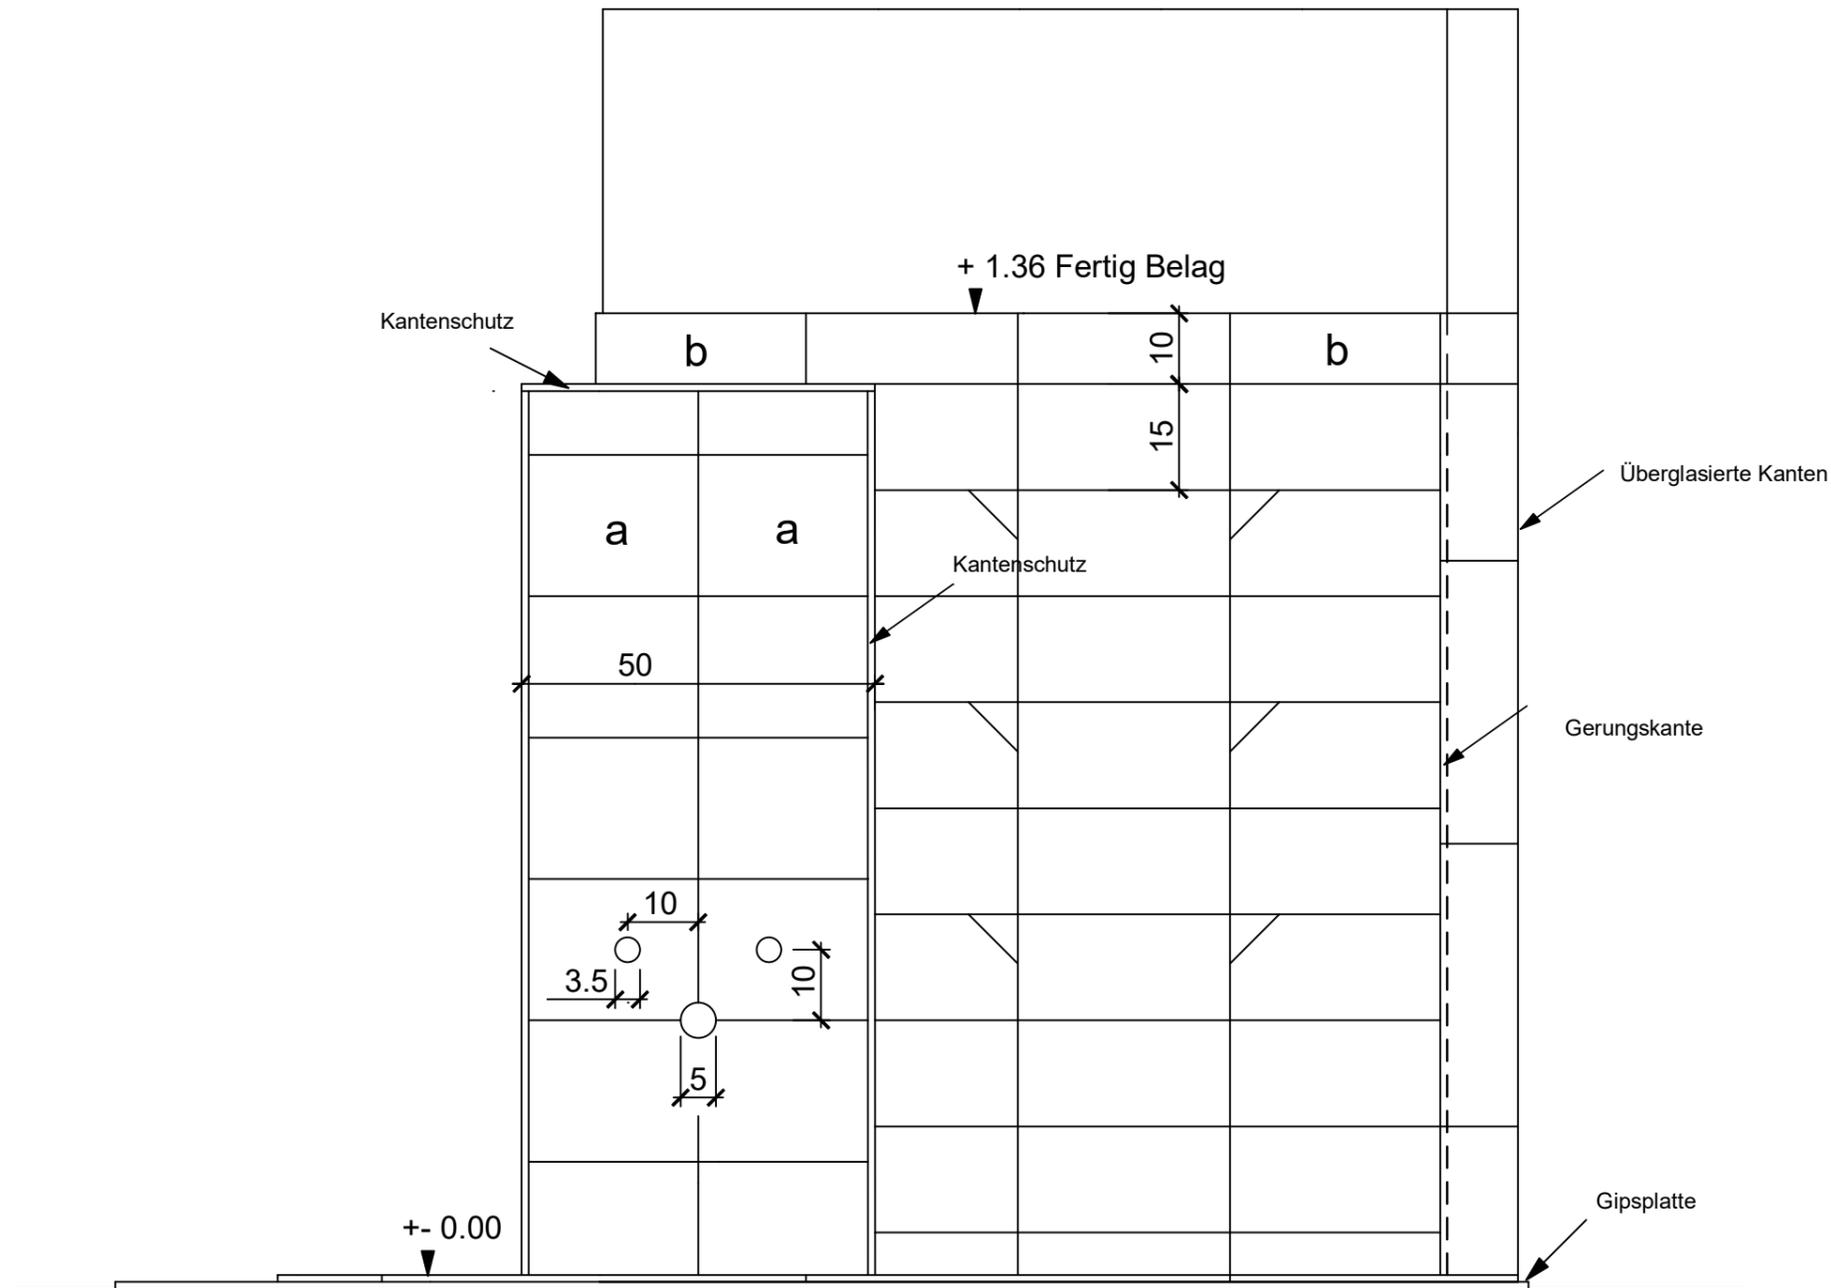

Einteilung Bodenbelag:
Diese Wandfuge übernehmen


Name		Objekt		Massstab	Seite
Klasse	Datum	EBA Objekt QV			
	2024			1:10	Visum

Ansicht B

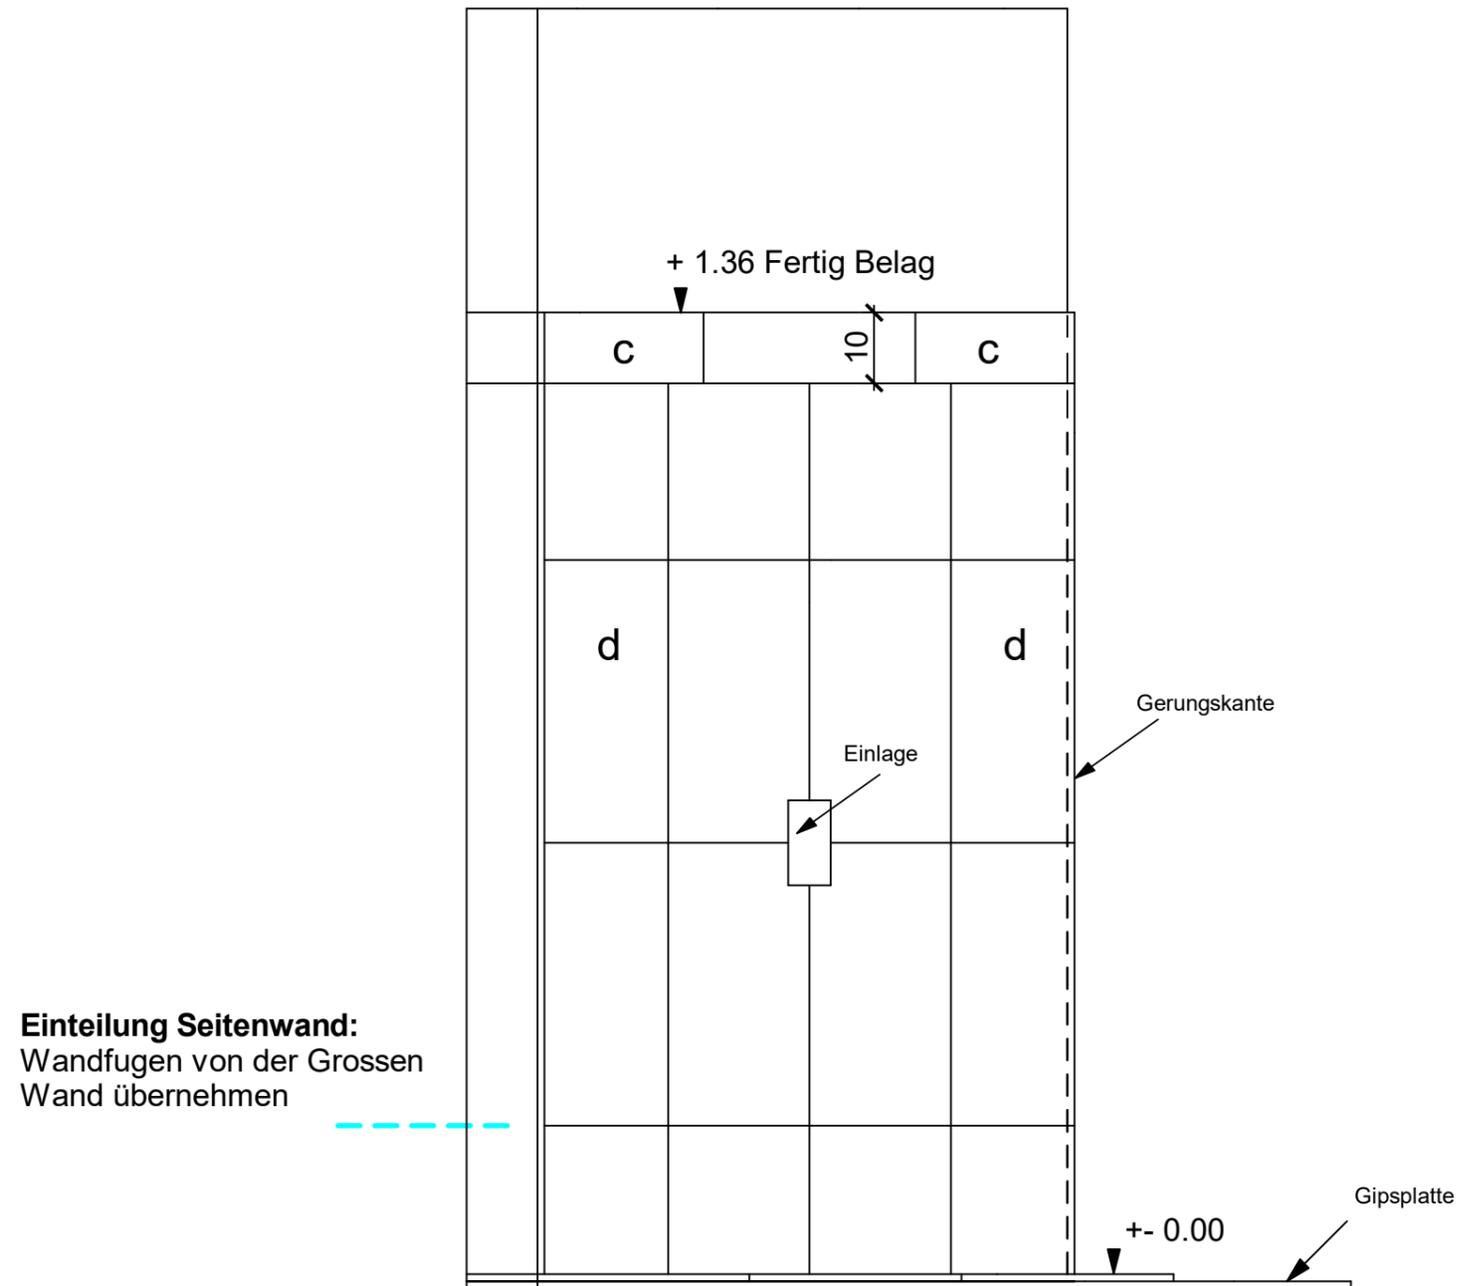

Name		Objekt EBA Objekt QV	Massstab 1:10	Seite 1
Klasse	Datum 2024			Visum

Ansicht C

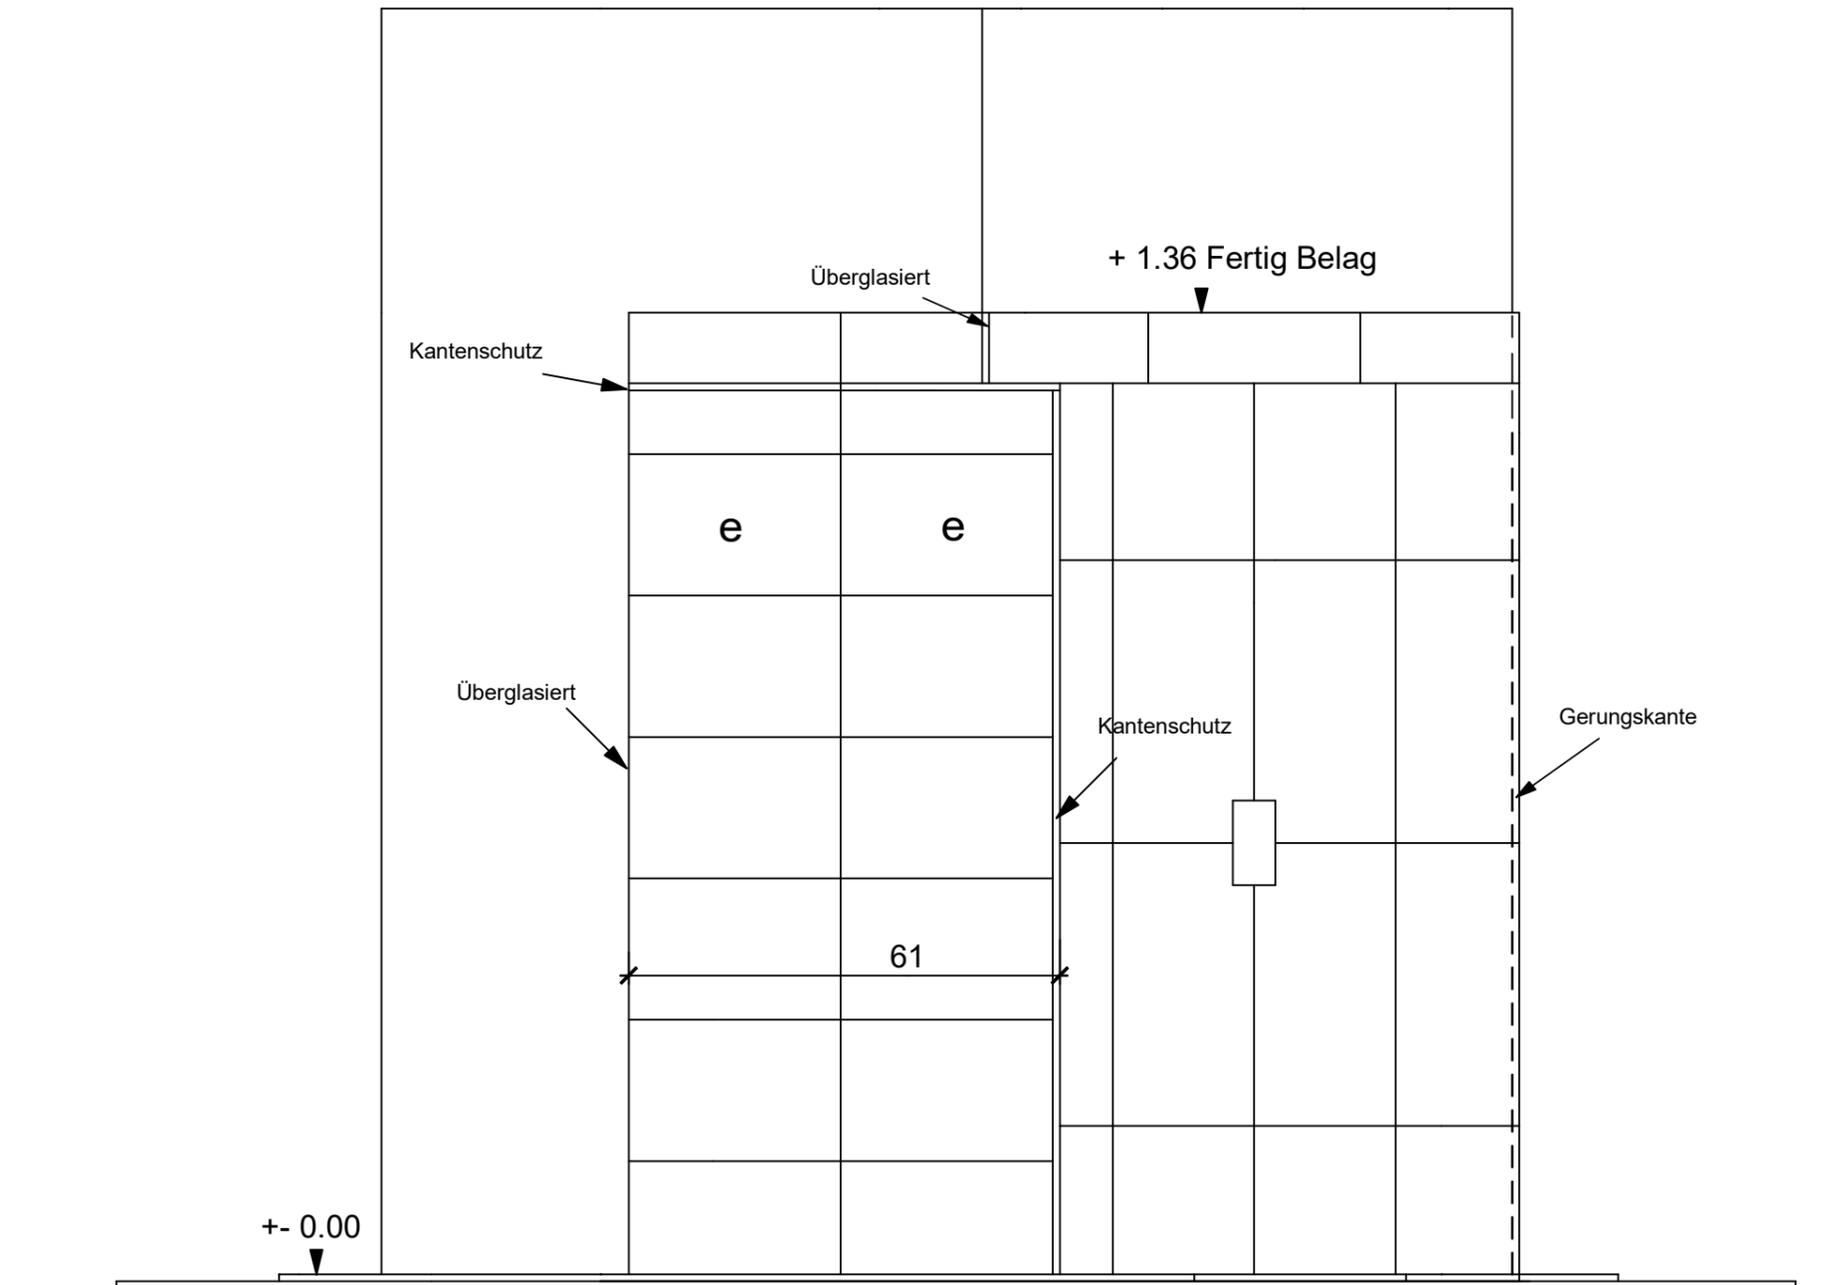

Name		Objekt EBA Objekt QV	Massstab 1:10	Seite 1
Klasse	Datum 2024			Visum